
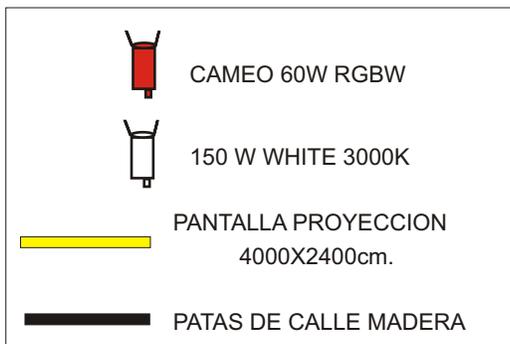


PLANO ESPACIO ESCÉNICO SALÓN DE ACTOS DE LA CASA DE LA CULTURA DE ANTEQUERA
VISTA SUPERIOR

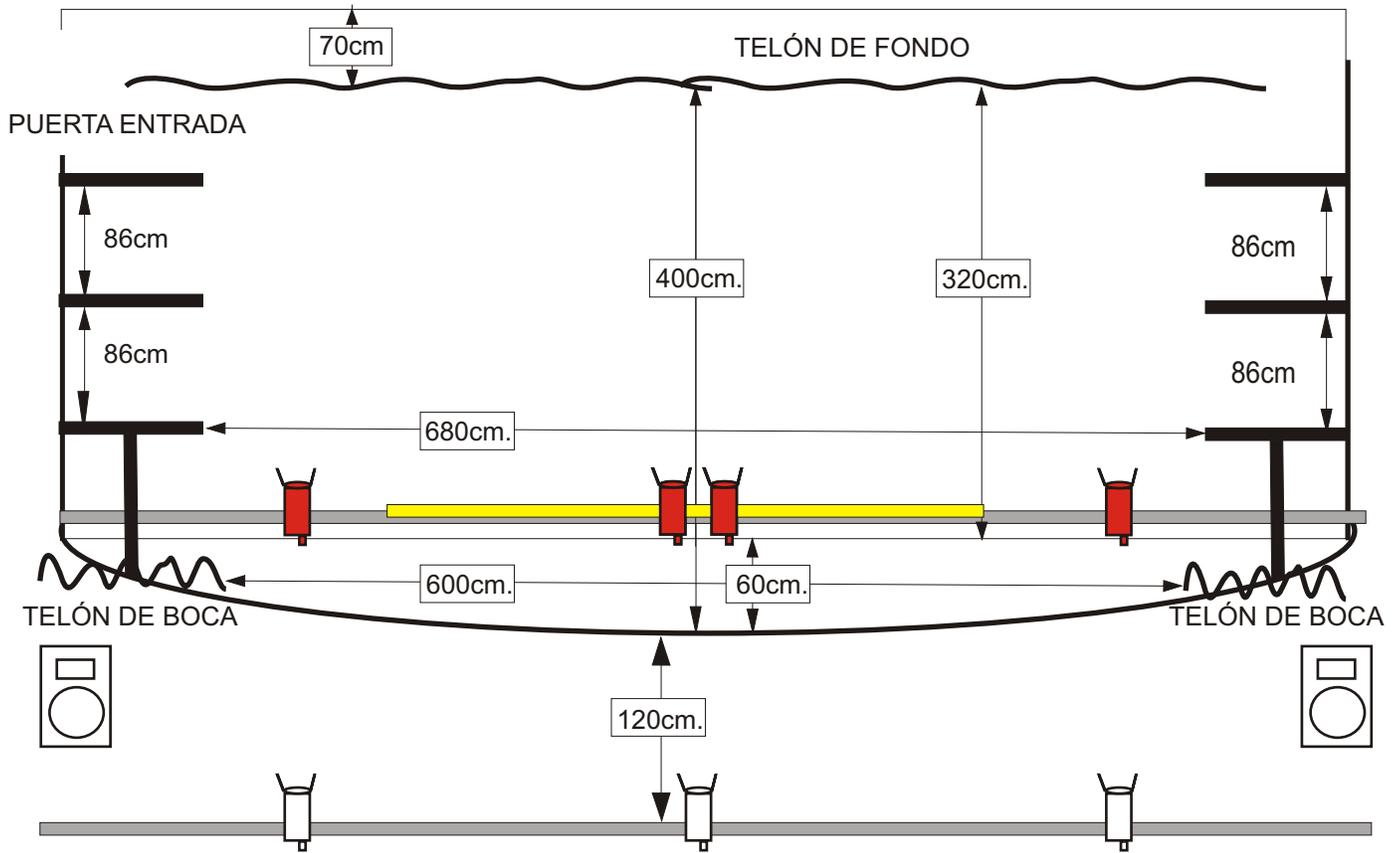

LOS APARATOS SE ENCUENTRAN ATORNILLADOS A UNA ESTRUCTURA CUADRADA METÁLICA POR LO QUE NO SE PUEDE CAMBIAR SU UBICACIÓN, SI SE PUEDEN DIRIGIR Y ABRIR Y CERRAR EL HAZ.

EN LA ESTRUCTURA FRONTAL SE PUEDEN COLOCAR ALGUNOS APARATOS ADICIONALES SIEMPRE QUE EL PESO DEL CONJUNTO ADICIONAL NO SUPERE LOS 30 KG.

VISTA FRONTAL

